


## Il centro di Legnano tra la "città dell'Olon" e la "città della ferrovia"


La ricomposizione morfologica delle aree centrali con la rigenerazione urbana dell'ambito della stazione e degli uffici Franco Tosi fa da cerniera tra due importanti sistemi urbani: la "città dell'Olon" e, in proiezione futura, la "città della ferrovia" che prende forma sulle aree industriali della Franco Tosi.

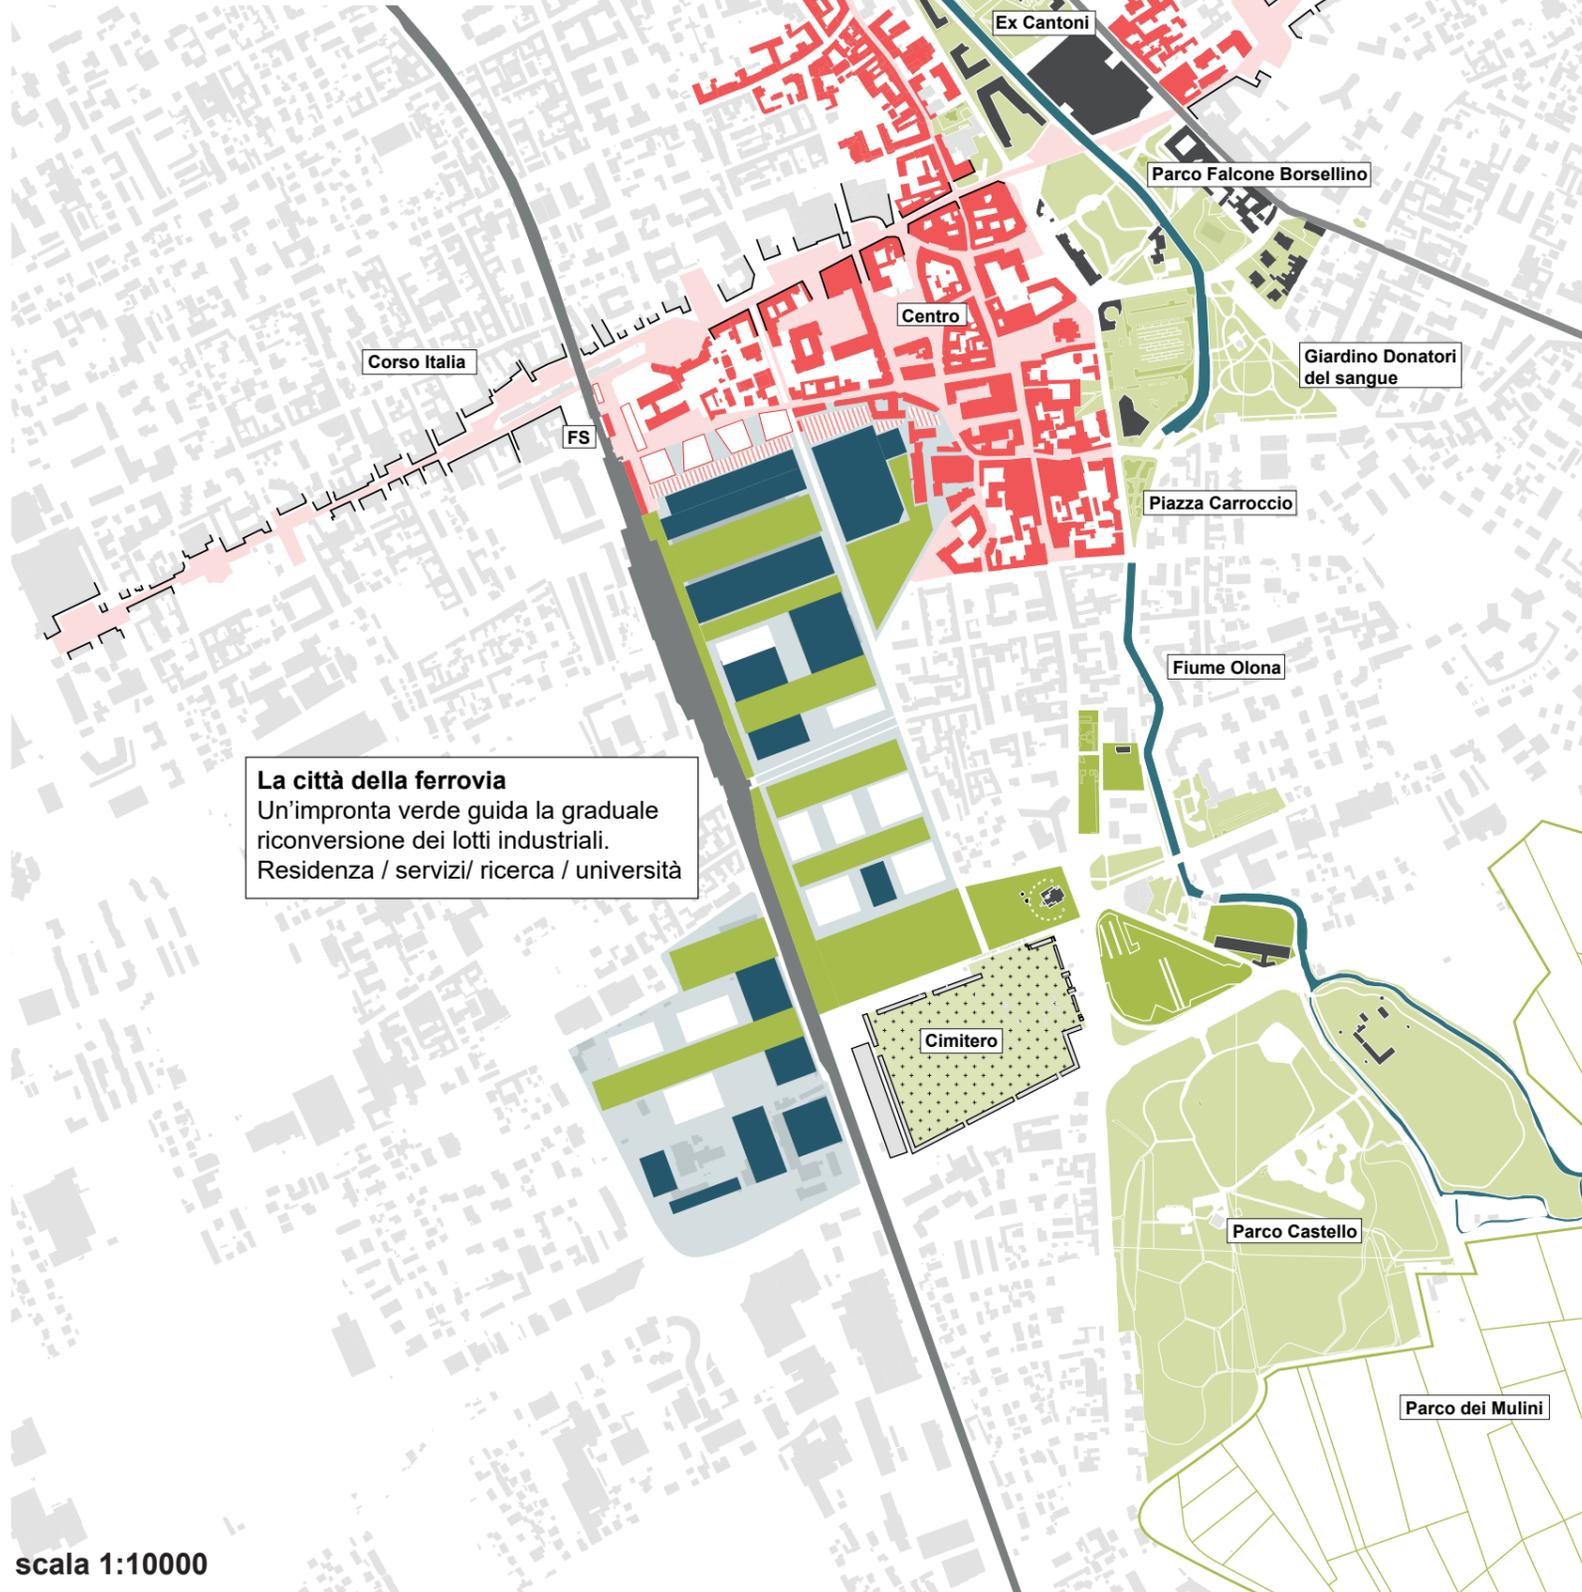

**La città della ferrovia**  
Un'impronta verde guida la graduale riconversione dei lotti industriali. Residenza / servizi / ricerca / università

scala 1:10000

## Mobilità e parcheggi

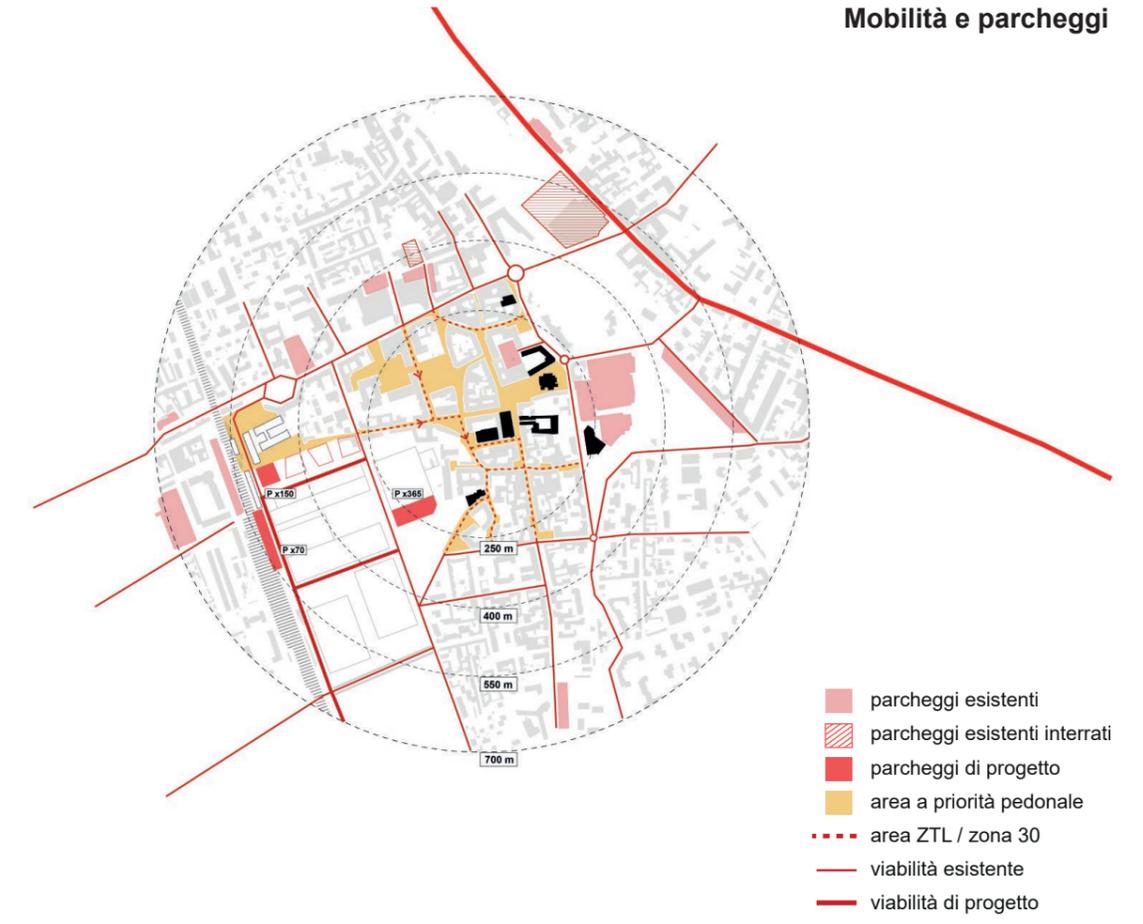

## TPL e mobilità attiva

