



SCHEMI DELLA MOBILITÀ
VEICOLARE

- assi carrabili principali
- senso unico di marcia
- senso doppio di marcia
- parcheggi auto

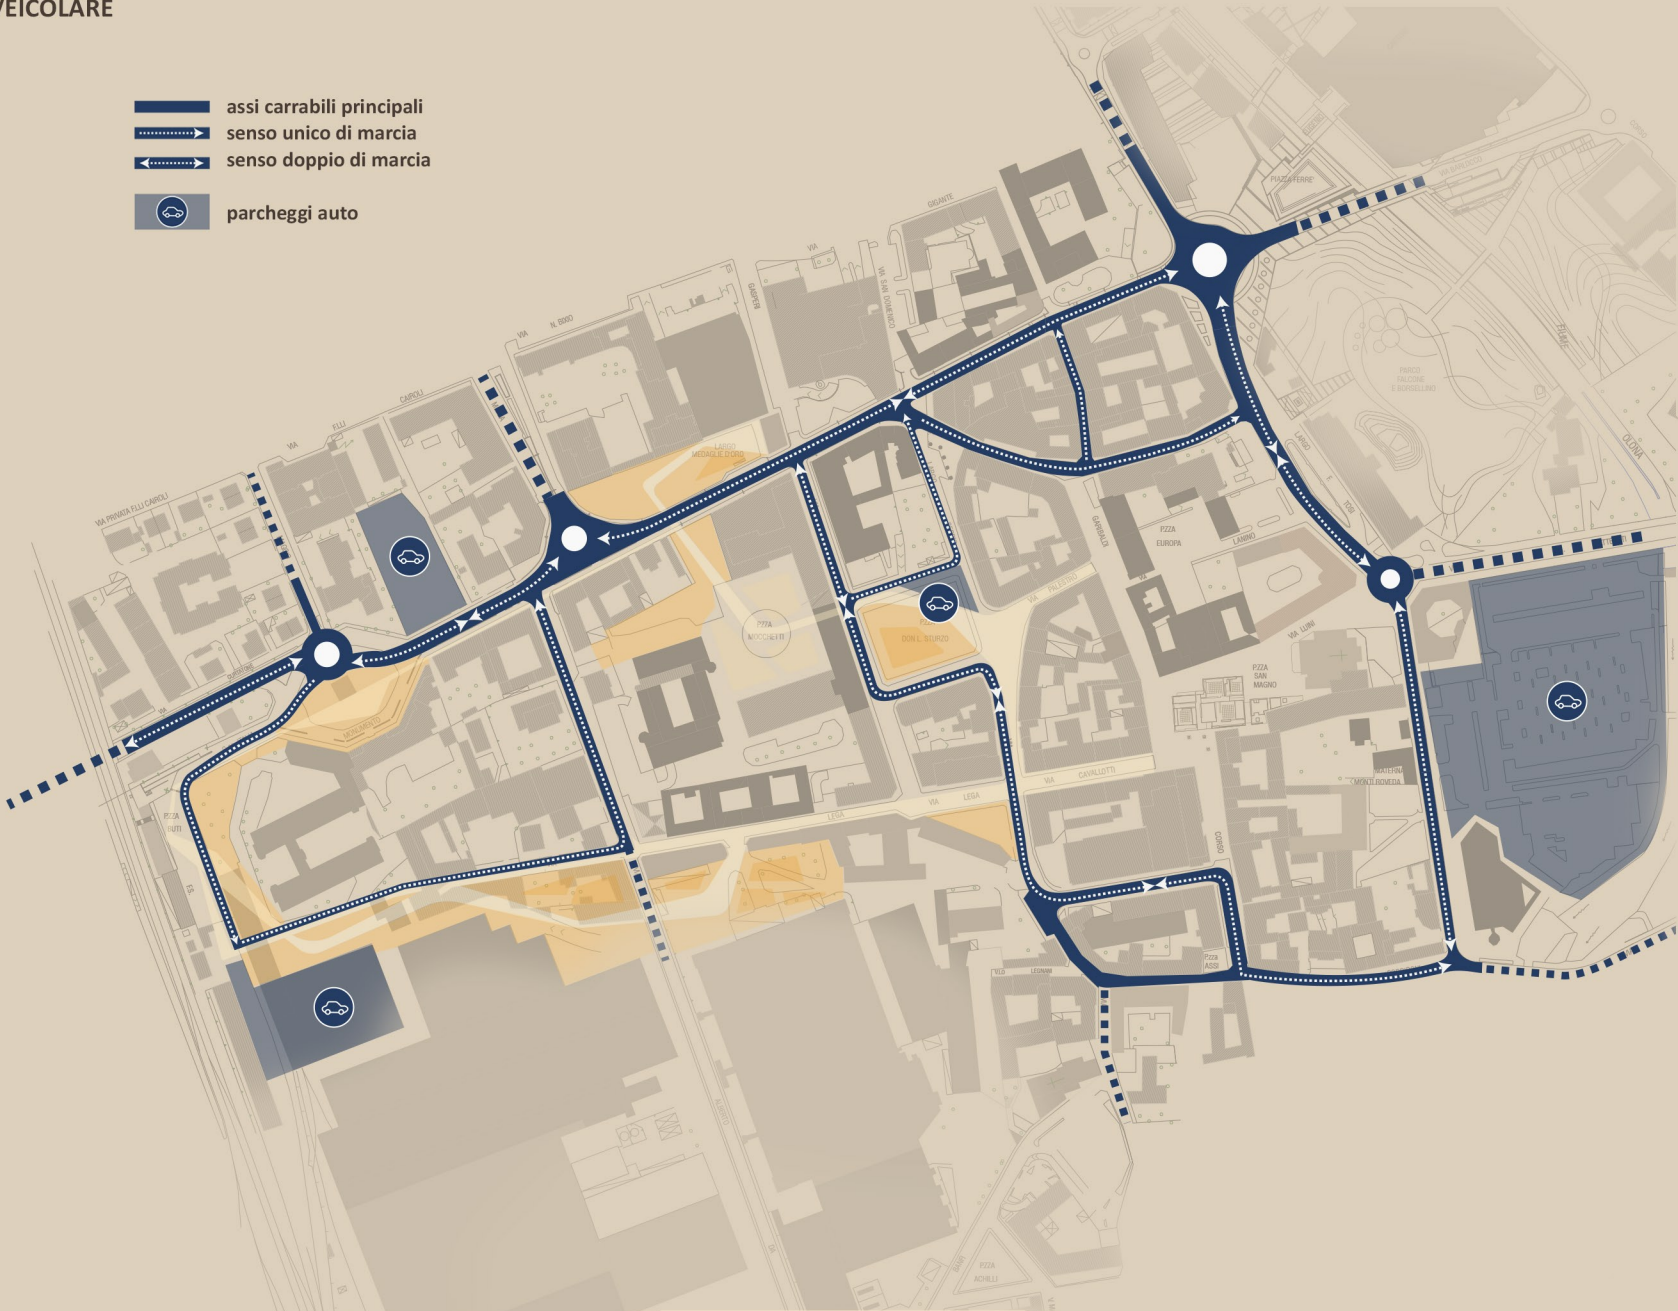

SCHEMI DELLA MOBILITÀ
CICLO - PEDONALE

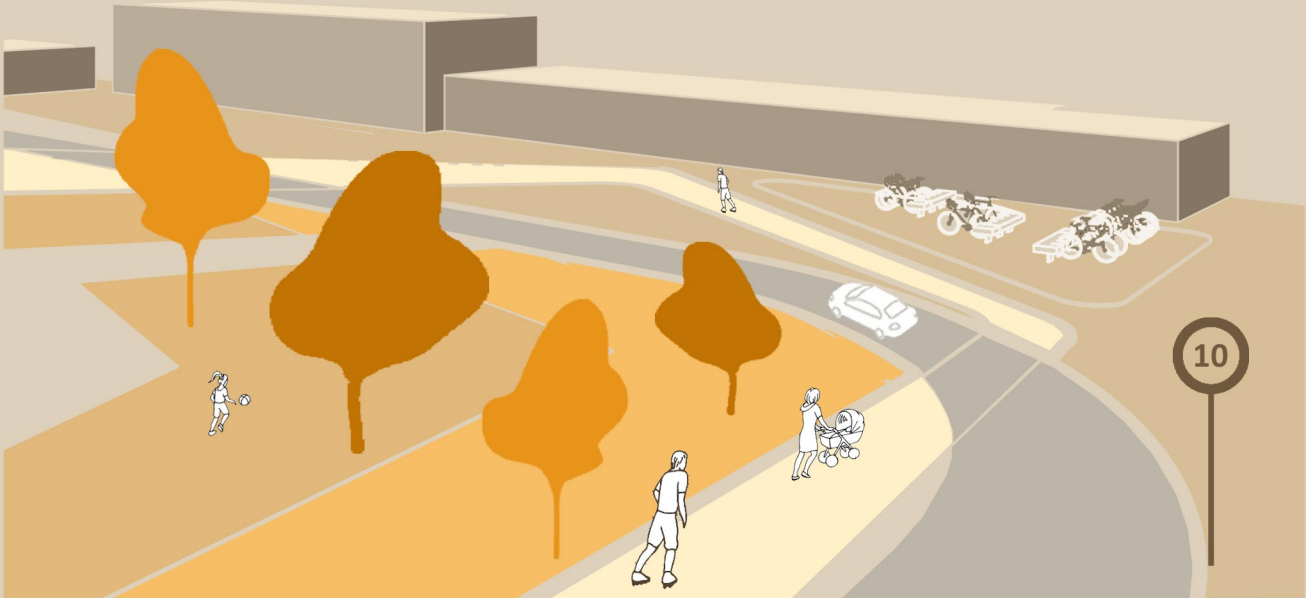

- Piazza Seprio
 - Basilica di San Magno
 - Piazza Mercato
 - Velostazione
 - Servizi igienici pubblici
 - Piazza San Magno
 - Piazza della stazione
 - Piazza Supermercato
 - Nuova Piazza Monumento di Alberto da Giussano
- piazze esistenti
■ aree verdi
■ nuovo percorso pedonale di progetto

