



VISTA SULLA NUOVA PIAZZA MONUMENTO

ECOSISTEMA NATURALE

La piazza si trova sull'asse verde di Corso Italia e grazie alle sue superfici offre l'opportunità di **ampliare la presenza di specie arboree**, ad oggi quasi inesistenti. Le nuove aree verdi contribuiscono alla definizione del disegno dello spazio pedonale, consentendo inoltre di mitigare l'**effetto isola di calore** e offrire spazi ombreggiati.

ECOSISTEMA SOCIALE


La storica piazza che ospita la scultura di Enrico Butti, uno dei simboli più iconici della città, da semplice rotatoria veicolare viene trasformata in una **piazza**, restituendo ai pedoni la possibilità fisica di passeggiare ai piedi del monumento. Grazie alla deviazione del traffico su un lato della piazza, questo luogo **torna ad essere abitato** dai legnanesi senza alterarne la connotazione storica. Il progetto si concentra nella realizzazione di una grande **area pedonale**, il cui disegno richiama la forma a croce della storica bandiera della Lega Lombarda, capitanata dal leggendario Alberto da Giussano a cui si ispira il monumento.

ECOSISTEMA DEL SOTTOSUOLO

Le superfici verdi contribuiscono al **drenaggio delle acque meteoriche** nel terreno, ma anche le aree pavimentate sono pensate con particolari materiali drenanti, che consentono il deflusso e la **gestione dell'acqua piovana** anche durante fenomeni di particolare intensità.



La storica bandiera della Lega Lombarda

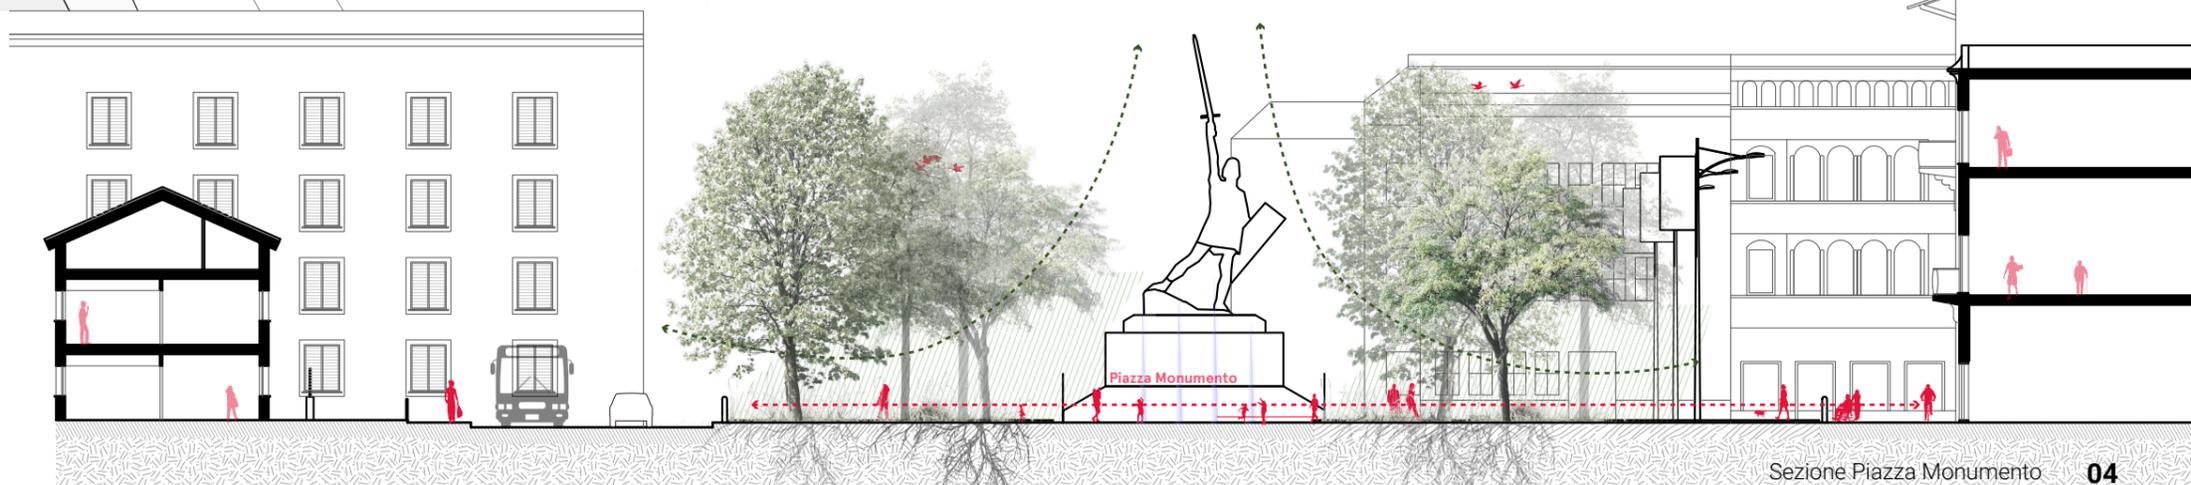

Sezione Piazza Monumento
Scala 1:300